



# COMUNE DI TRESIGNANA

Provincia di Ferrara

Piazza Italia Tresigallo 32 – 44039 – Tresignana  
Sede distaccata: Via Vittoria Formignana 29 – 44039 – Tresignana  
CF/P.IVA 02035700380 – PEC comune.tresignana@cert.comune.tresignana.fe.it



Tresignana 18.05.2020

Protocollo come da pec

Spett.li  
Operatori mercato  
Polizia Locale dell'Unione Terre e Fiumi  
Volontari Associazioni

Oggetto: Riapertura mercati settimanali

Ai sensi del DPCM 26 aprile 2020 e dell'ordinanza del Presidente della Giunta Regionale n. 82 del 17.05.2020, si informa che dalla data odierna sono riaperti i mercati del Comune di Tresignana. Affinchè avvenga il rispetto dei punti 1,4,5,6,7 lett. c) e 8 dell'allegato 5 del DPCM 26 aprile 2020 e come prescritto nell'ordinanza del Presidente della Giunta Regionale n. 82 del 17.05.2020 è stata rideterminata l'area mercatale di Tresigallo come da allegata planimetria.

La fruizione dell'area, avverrà attraverso gli appositi accessi identificati dalle transenne. La fruizione dovrà avvenire in un unico senso di marcia identificato dalla linea di colore blu.

Ricordiamo le misure previste a carico degli operatori mercatali di cui Allegato 5 DPCM 26 aprile 2020 - Misure per gli esercizi commerciali il cui testo si riporta :

## “Allegato 5” DPCM 26.04.2020

### Misure per gli esercizi commerciali

1. Mantenimento in tutte le attività e le loro fasi del distanziamento interpersonale.
2. Garanzia di pulizia e igiene ambientale con frequenza almeno due volte giorno ed in funzione dell'orario di apertura.
3. Garanzia di adeguata aereazione naturale e ricambio d'aria.
4. Ampia disponibilità e accessibilità a sistemi per la disinfezione delle mani. In particolare, detti sistemi devono essere disponibili accanto a tastiere, schermi touch e sistemi di pagamento.
5. Utilizzo di mascherine nei luoghi o ambienti chiusi e comunque in tutte le possibili fasi lavorative laddove non sia possibile garantire il distanziamento interpersonale.
6. Uso dei guanti "usa e getta" nelle attività di acquisto, particolarmente per l'acquisto di alimenti e bevande.
7. Accessi regolamentati e scaglionati secondo le seguenti modalità:
  - a) attraverso ampliamenti delle fasce orarie;
  - b) per locali fino a quaranta metri quadrati può accedere una persona alla volta, oltre a un massimo di due operatori;
  - c) per locali di dimensioni superiori a quelle di cui alla lettera b), l'accesso è regolamentato in funzione degli spazi disponibili, differenziando, ove possibile, i percorsi di entrata e di uscita.
8. Informazione per garantire il distanziamento dei clienti in attesa di entrata.

### Misure a carico del titolare del posteggio :

- pulizia e igienizzazione quotidiana delle attrezzature prima dell'avvio delle operazioni di mercato di vendita;
- è obbligatorio l'uso delle mascherine, mentre l'uso dei guanti può essere sostituito da una igienizzazione frequente delle mani
- messa a disposizione della clientela di prodotti igienizzanti per le mani in ogni banco;
- rispetto del distanziamento interpersonale di almeno un metro.
- Rispetto del distanziamento interpersonale di almeno un metro dagli altri operatori anche nelle operazioni di carico e scarico;
- In caso di vendita di abbigliamento: dovranno essere messi a disposizione della clientela guanti monouso da utilizzare obbligatoriamente per scegliere in autonomia, toccandola, la merce;
- in caso di vendita di beni usati: igienizzazione dei capi di abbigliamento e delle calzature prima che siano poste in vendita.

Si allega la planimetria del mercato e si resta a disposizione per chiarimenti

Settore Segreteria e SS-DD  
Il responsabile  
Alessandra Mistrone

# TRESIGALLO Piazza Della Repubblica




Scala 1:400

VIA DEL MARE

Via GRAMSCI

Viale FERRARA

Viale FERRARA

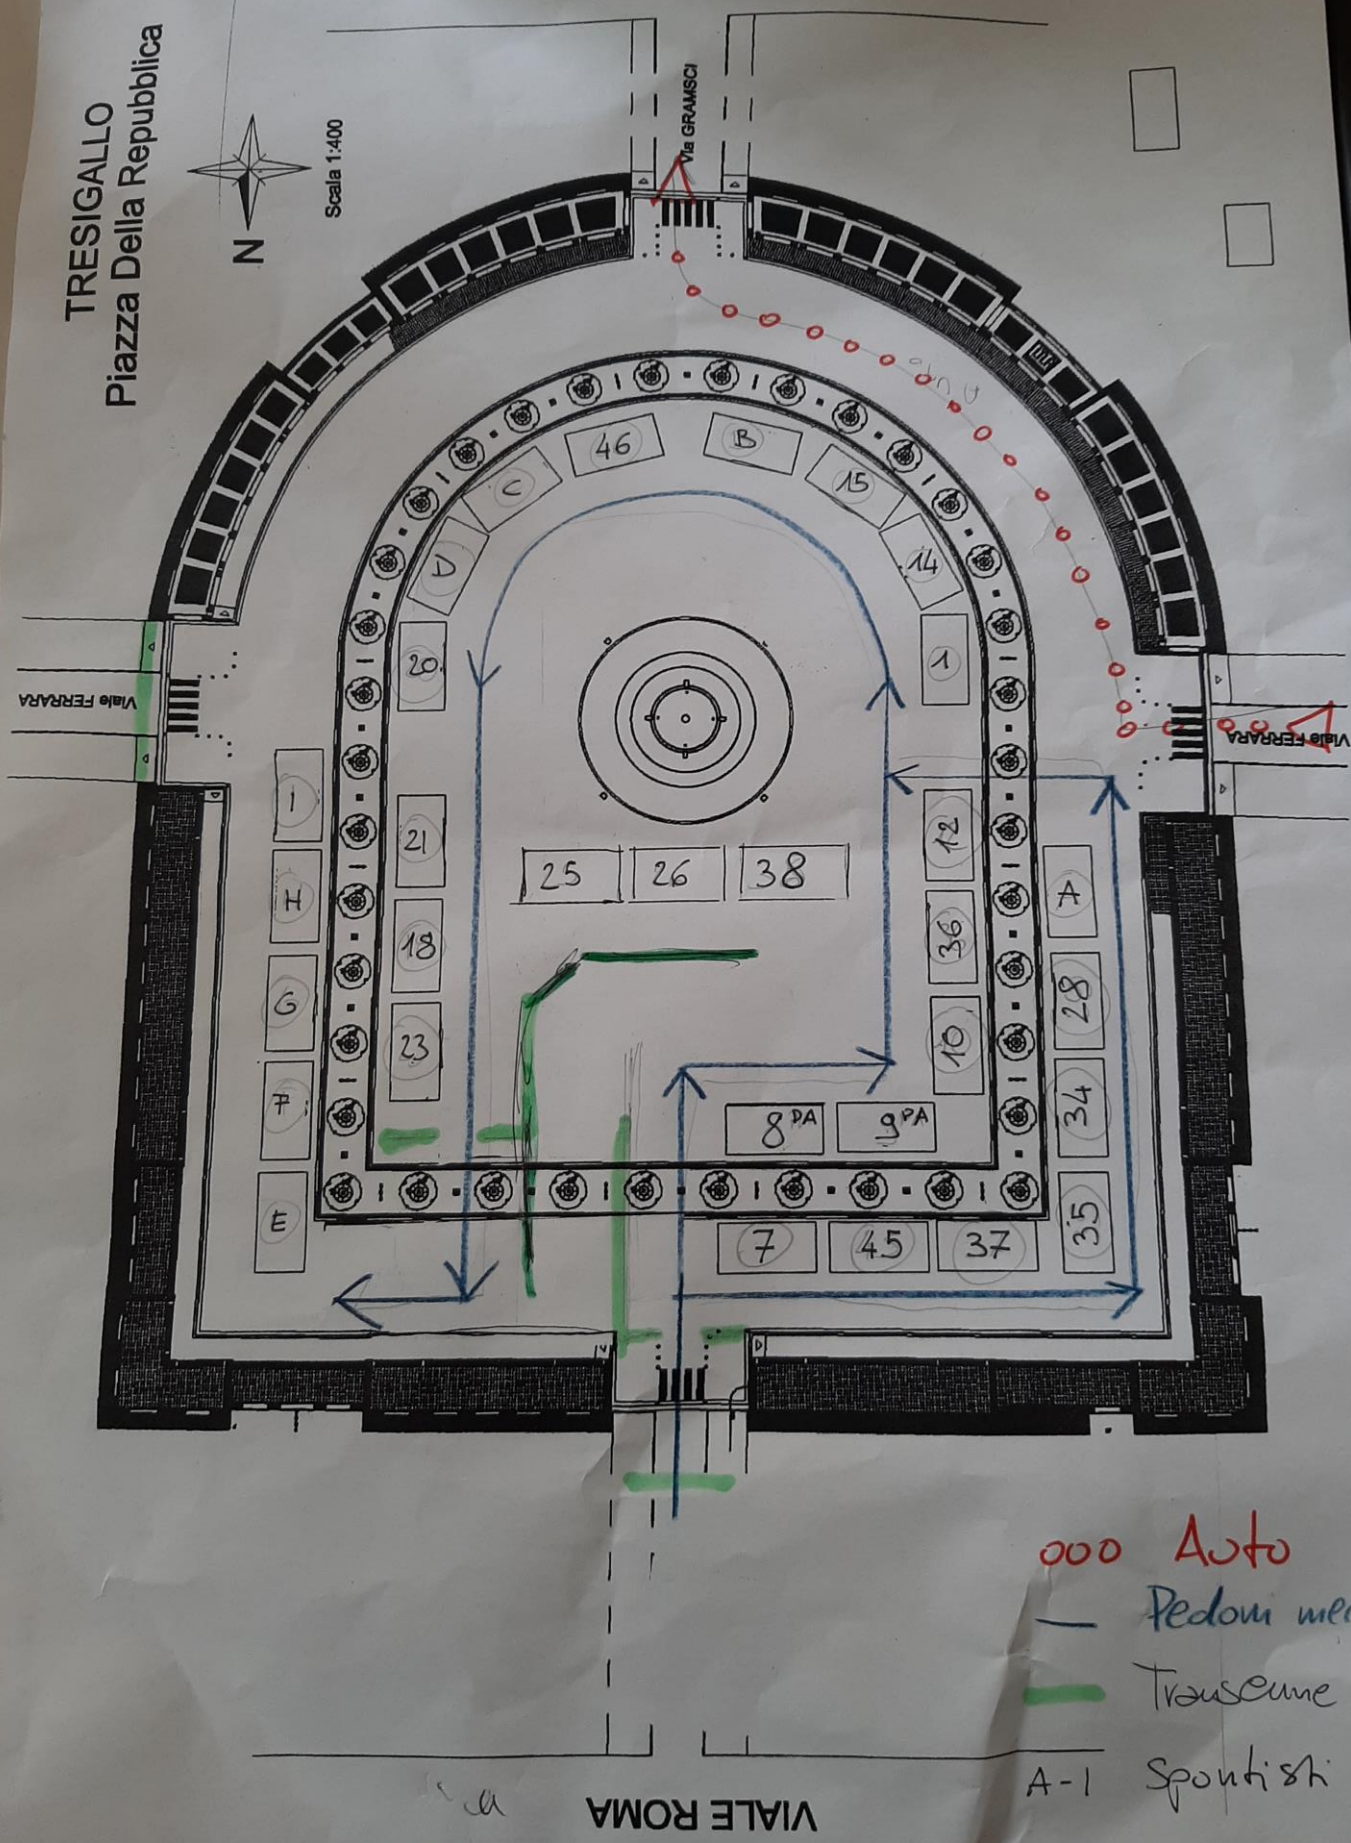

- 000 Auto
- Pedoni mercato
- Transverse
- A-1 Spiondi

VIALE ROMA